


ELABORATORUL ȘI PROPRIETARUL DOCUMENTAȚIEI ESTE COMPANIA ACCORA PROIECT SRL.  
CONȚINUTUL ESTE CONFIDENTIAL: NU POATE FI COPIATĂ, REPRODUSĂ, (TOTAL SAU PARȚIAL) DECÂT CU ACORDUL AUTORULUI.  
NERESPECTAREA ACESTOR INFORMAȚII ÎNCALCĂ PREVEDERILE LEGALE ÎN DOMENIU.

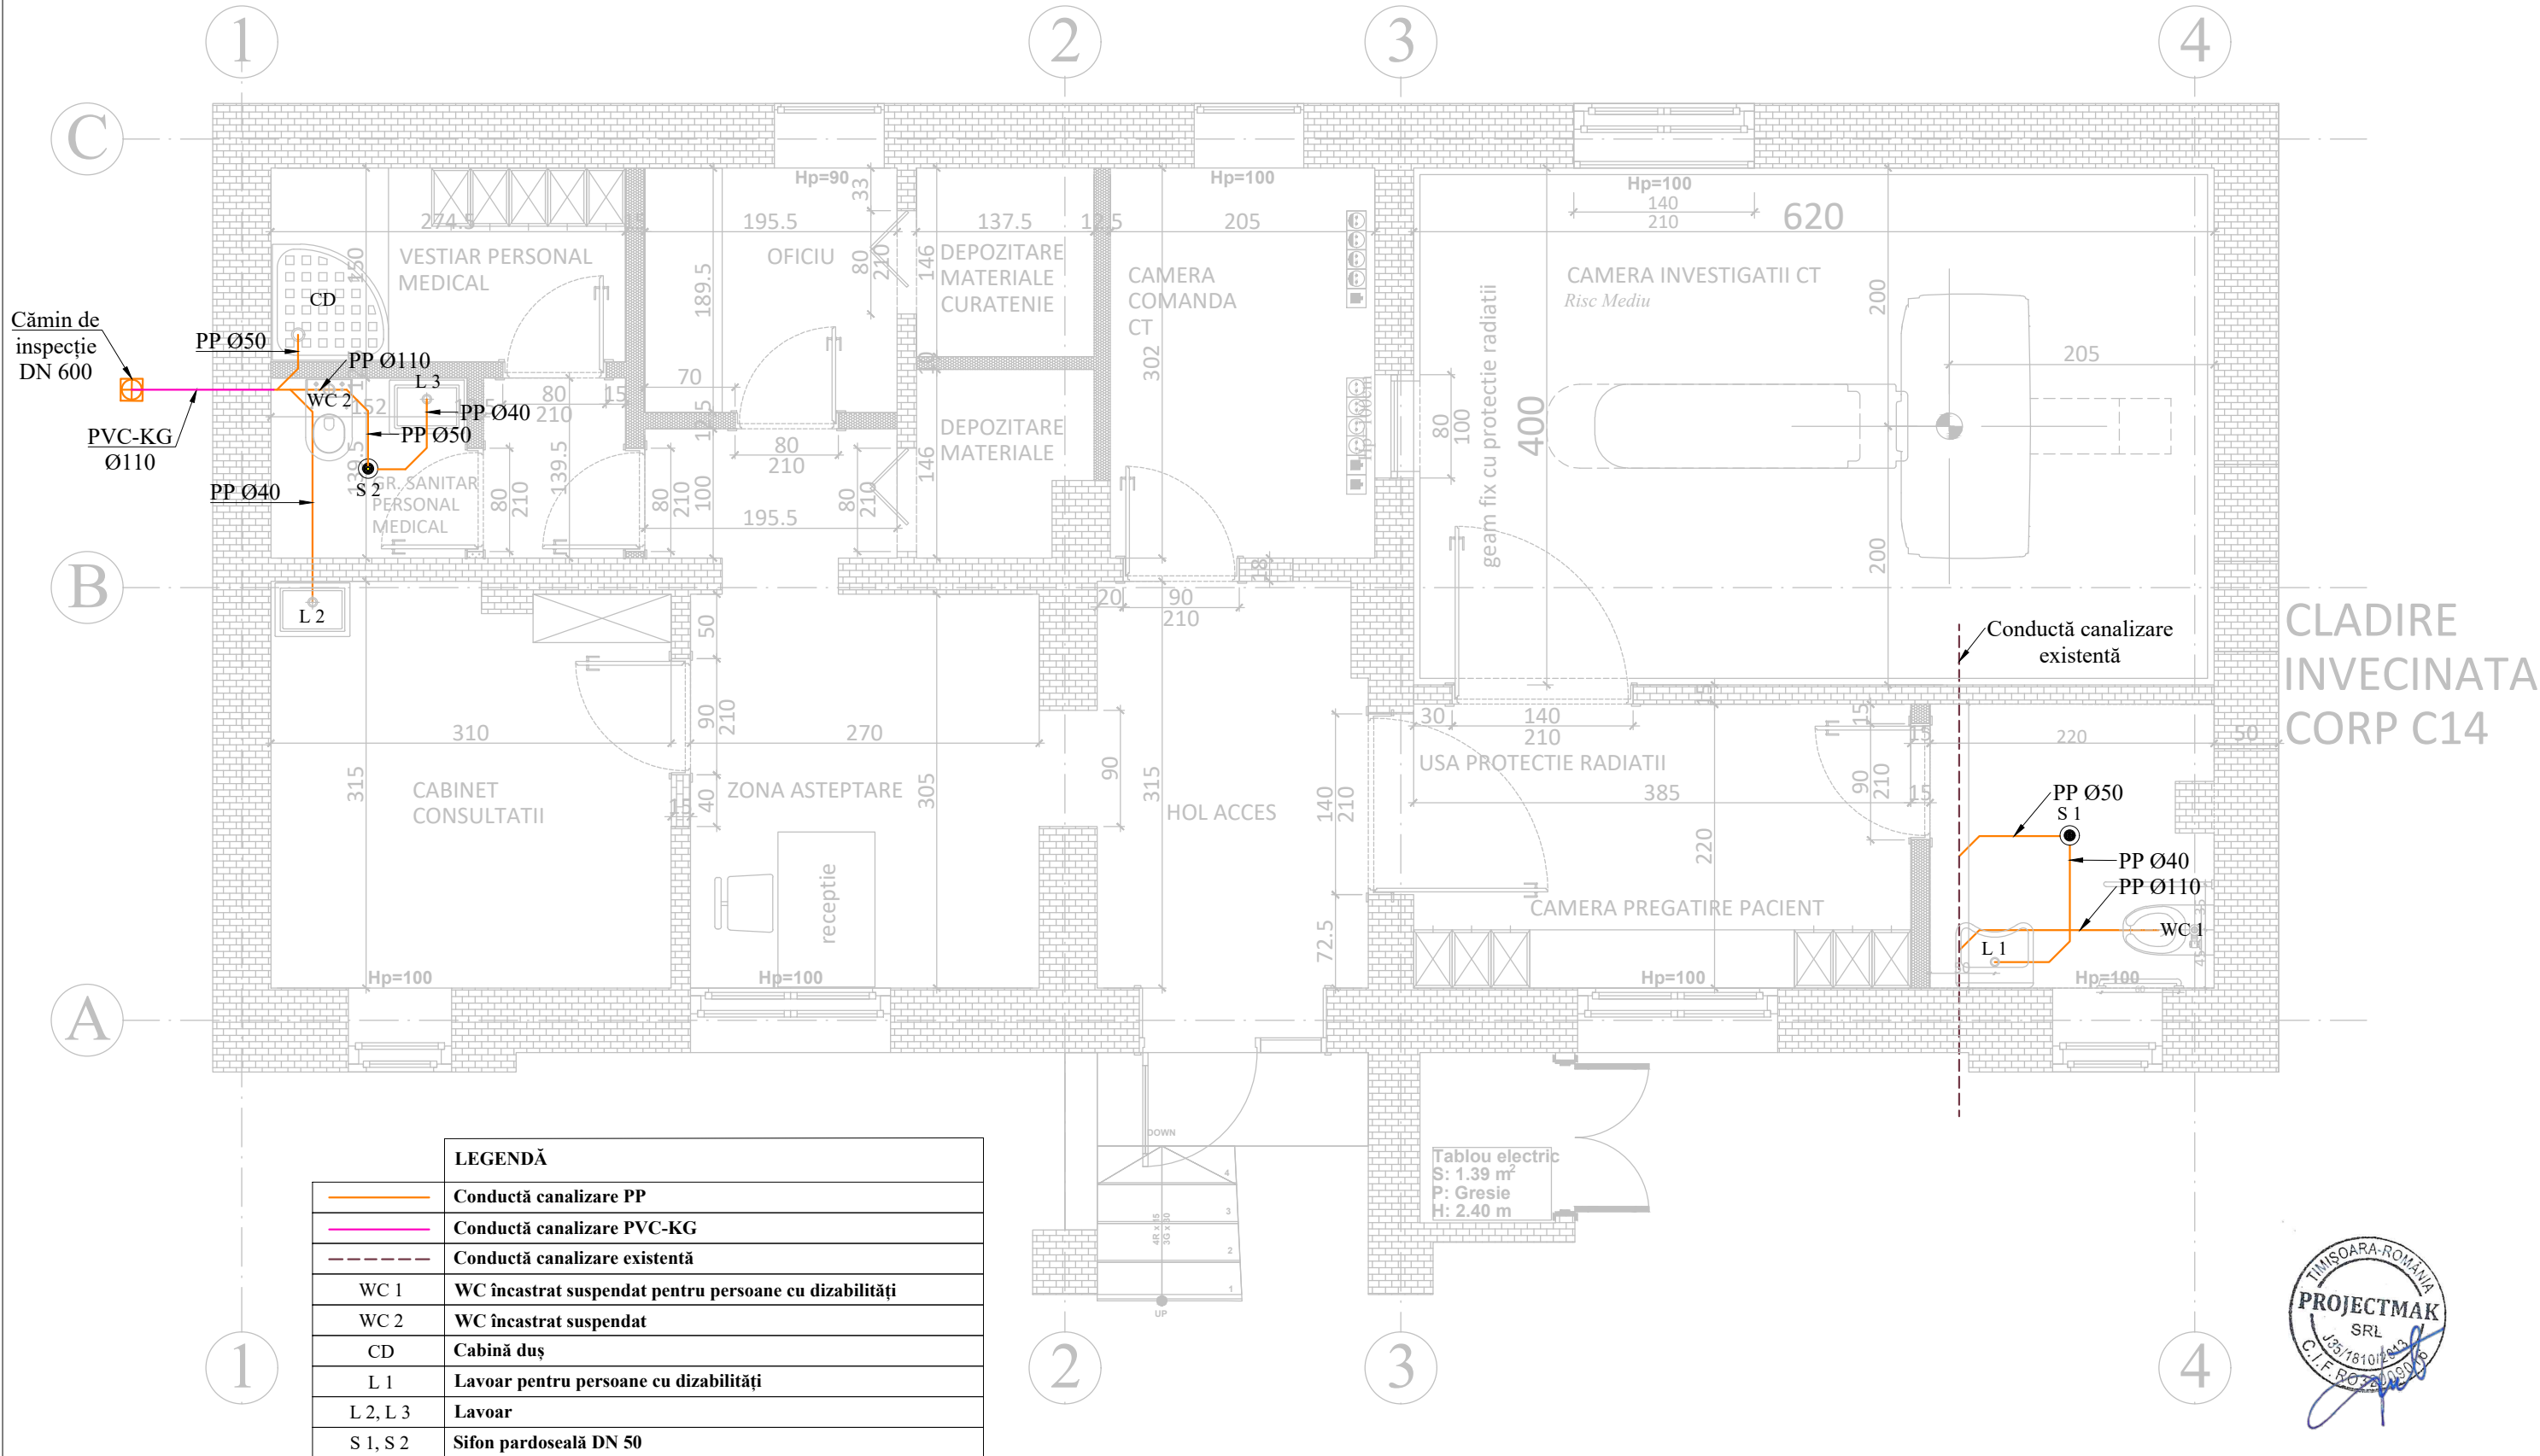

PANTE MONTAJ CONDUCE DE CANALIZARE		
DIAMETRU	PANTA NORMALA	PANTA MINIMA
Ø40	0,035	0,025
Ø50	0,035	0,025
Ø110	0,020	0,012

Verificator/Expert	NUME	SEMNATURA	CERINTA	REFERAT / EXPERTIZA NR. / DATA	
VERIFICATOR					
<b>SC ACCORA PROIECT SRL</b> Timișoara, Str. Gh. Lazăr, nr. 9, corp E, 309 tel.: 0729 066 929 e-mail: contact@accora.ro				TITLU PROIECT: <b>AMENAJARE SPATIU COMPUTER TOMOGRAF CORP A.32 C13- spital Dr. Karl Diel Jimbolia</b>	
				BENEFICIAR: <b>SPITAL DR. KARL DIEL JIMBOLIA</b>	NR. PR.: <b>89</b>
<b>CALITATE ELABORATOR</b>	NUME	SEMNATURA	SCARA: <b>1:50</b>	AMPLASAMENT: Spitalul orașenesc Dr. Karl Diel Jimbolia, Strada Contele Csekonics, nr. 4, Jimbolia 305400, Jud. Timiș, nr. cadastral 406902	FAZA: <b>PT</b>
PROIECTAT	ing. Bota Andrei		<b>DATA: 2024</b>	TITLU PLANSĂ: <b>INSTALATII SANITARE - CANALIZARE</b>	NR. PL.: <b>IS 01</b>
DESENAT	ing. Bota Andrei				