



ELABORATORUL ȘI PROPRIETARUL DOCUMENTAȚIEI ESTE COMPANIA ACCORA PROIECT SRL.
CONȚINUTUL ESTE CONFIDENTIAL: NU POATE FI COPIATĂ, REPRODUSĂ, (TOTAL SAU PARȚIAL) DECÂT CU ACORDUL AUTORULUI.
NERESPECTAREA ACESTOR INFORMAȚII ÎNCALCĂ PREVEDERILE LEGALE ÎN DOMENIU.

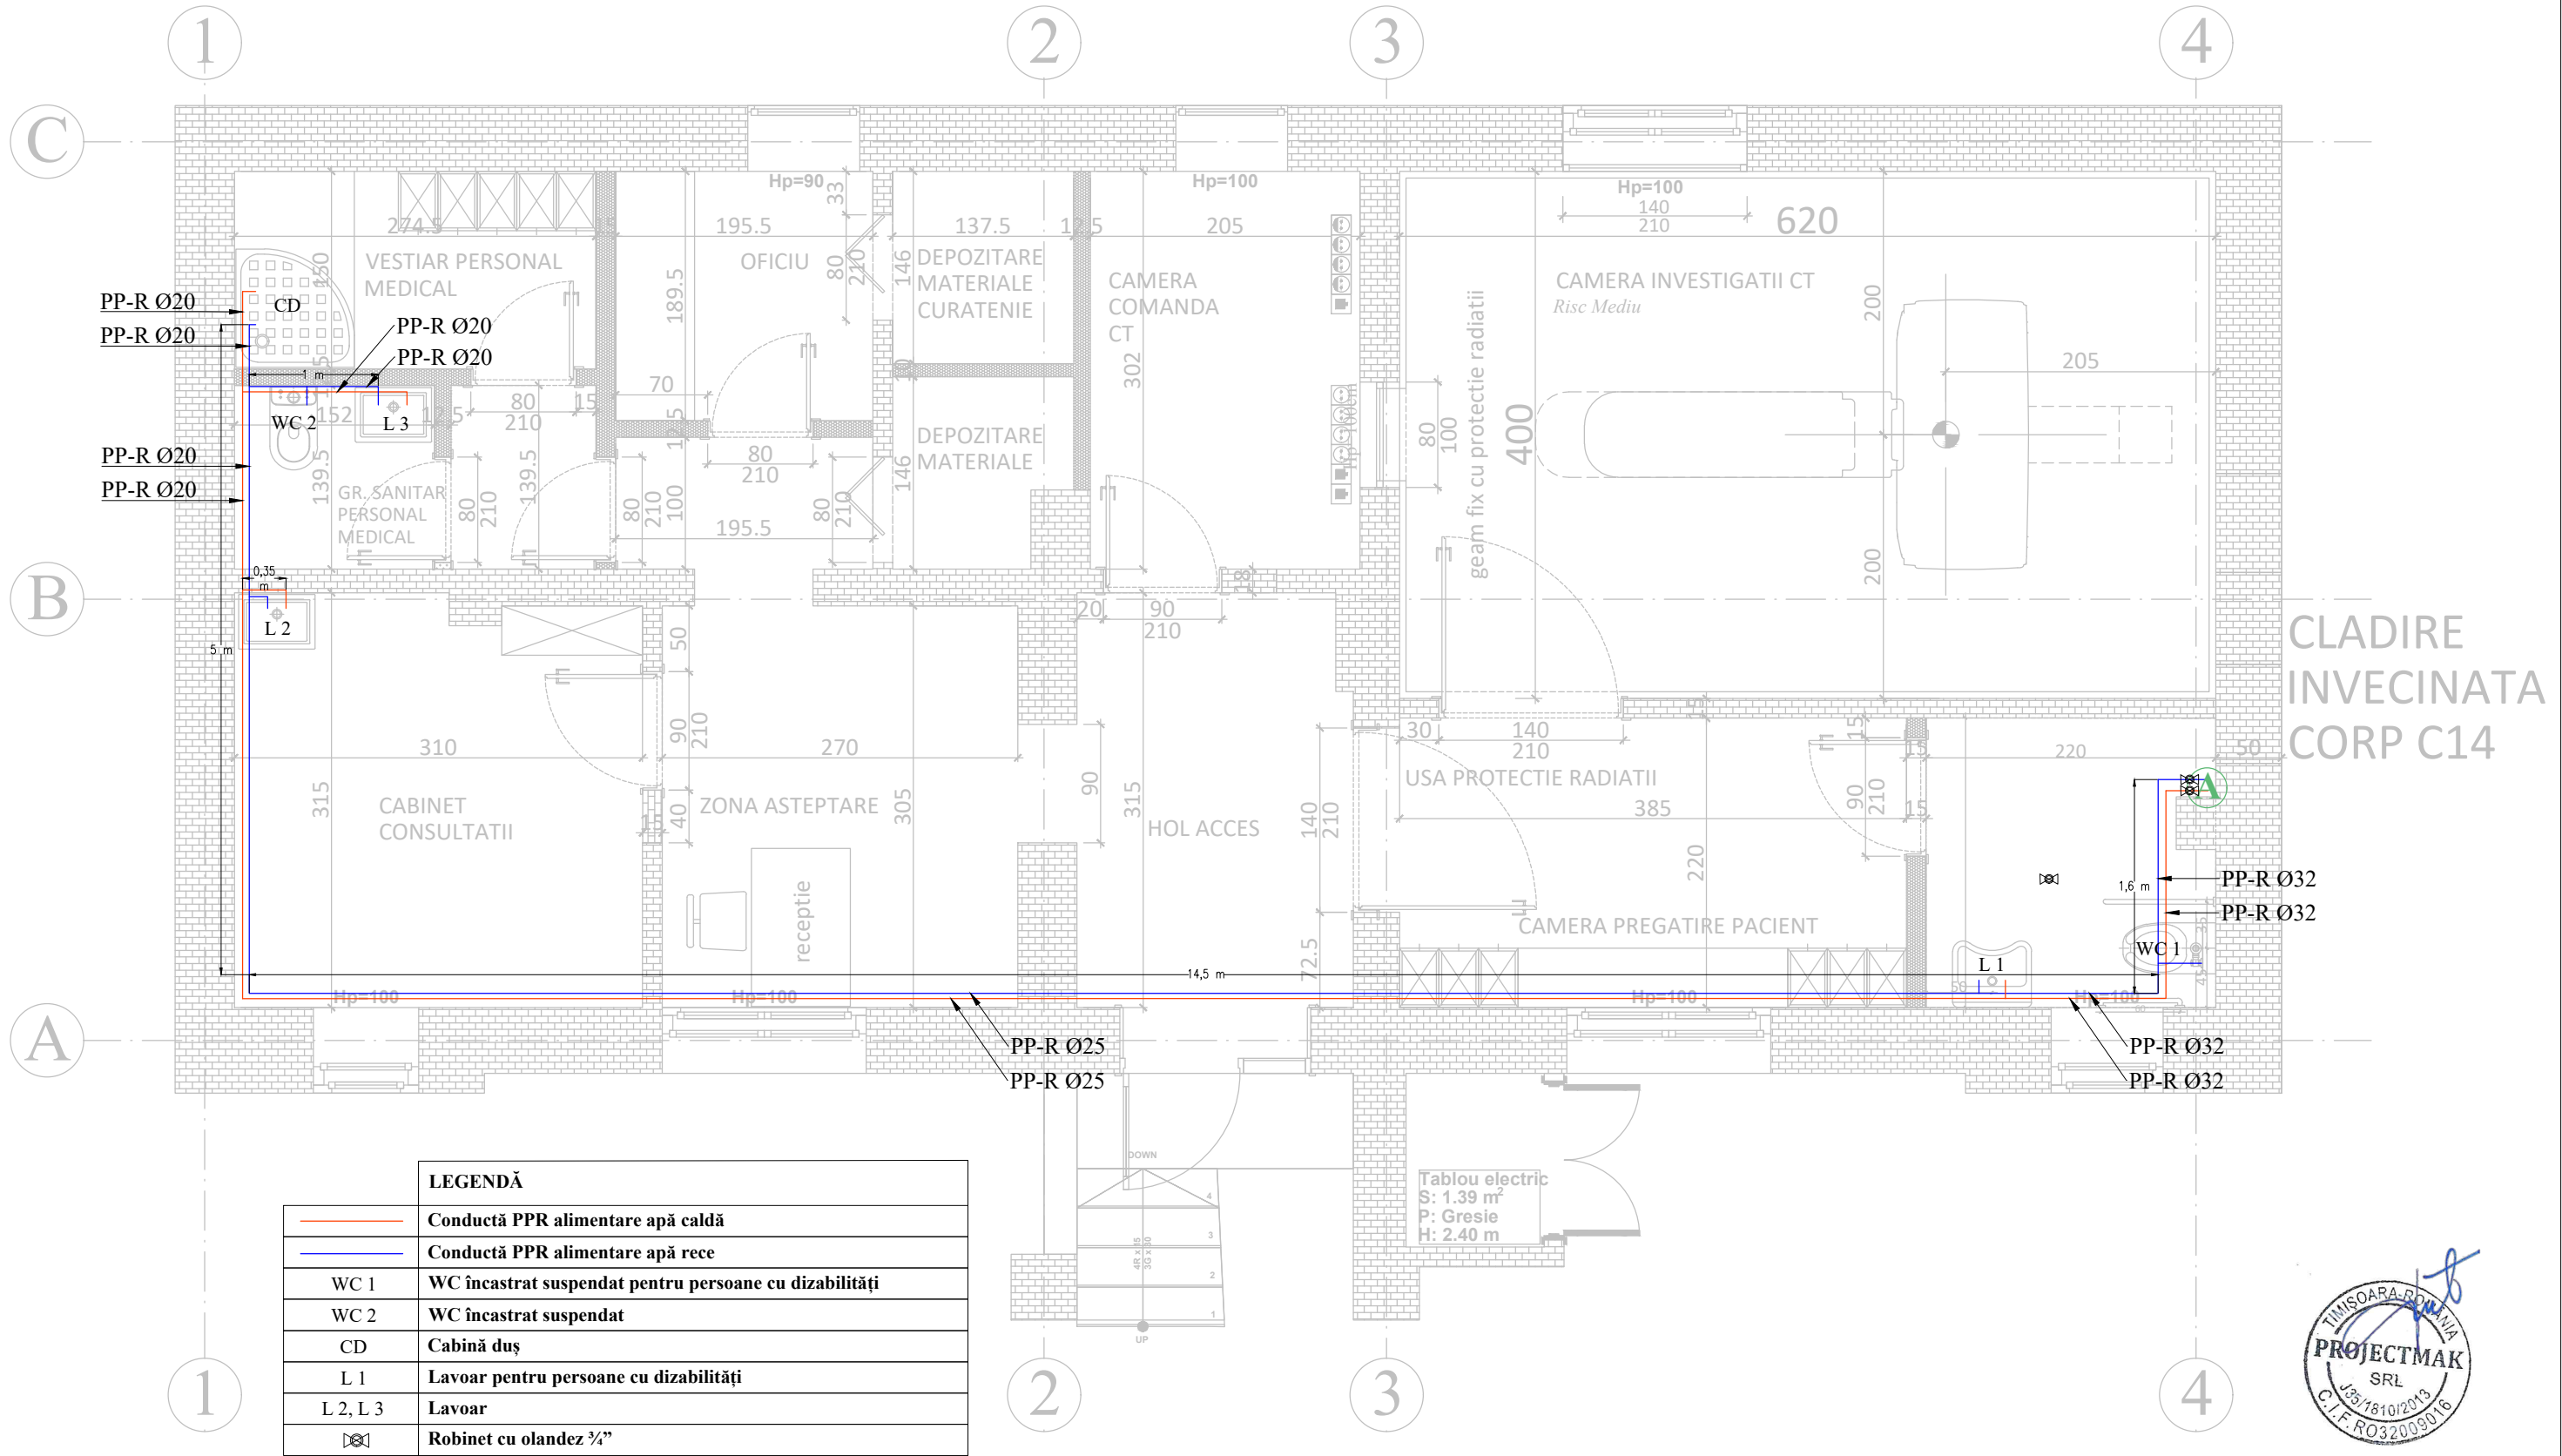

Verificator/Expert	NUME	SEMNAȚURA	CERINȚA	REFERAT / EXPERTIZA NR. / DATA	
VERIFICATOR					
<div>SC ACCORA PROIECT SRL</div> <div>Timișoara, Str. Gh. Lazăr, nr. 9, corp E, 309</div> <div>tel.: 0729 066 929</div> <div>e-mail: contact@accora.ro</div> <div></div>			TITLU PROIECT:		
			AMENAJARE SPAȚIU COMPUTER TOMOGRAF CORP A.32 C13- spital Dr. Karl Diel Jimbolia		
			BENEFICIAR:		NR. PR.:
			SPITAL DR. KARL DIEI JIMBOLIA		89
CALITATE ELABORATOR	NUME	SEMNAȚURA	SCARA:	AMPLASAMENT:	FAZA:
PROIECTAT	ing. Bota Andrei		1:50	Spitalul orașenesc Dr. Karl Diel Jimbolia, Strada Contele Csekonic, nr. 4, Jimbolia 305400, Jud. Timiș, nr. cadastral 406902	PT
DESENAT	ing. Bota Andrei		DATA: 2024	TITLU PLANSA: INSTALATII SANITARE - ALIMENTARE APA	NR. PL.: IS 02