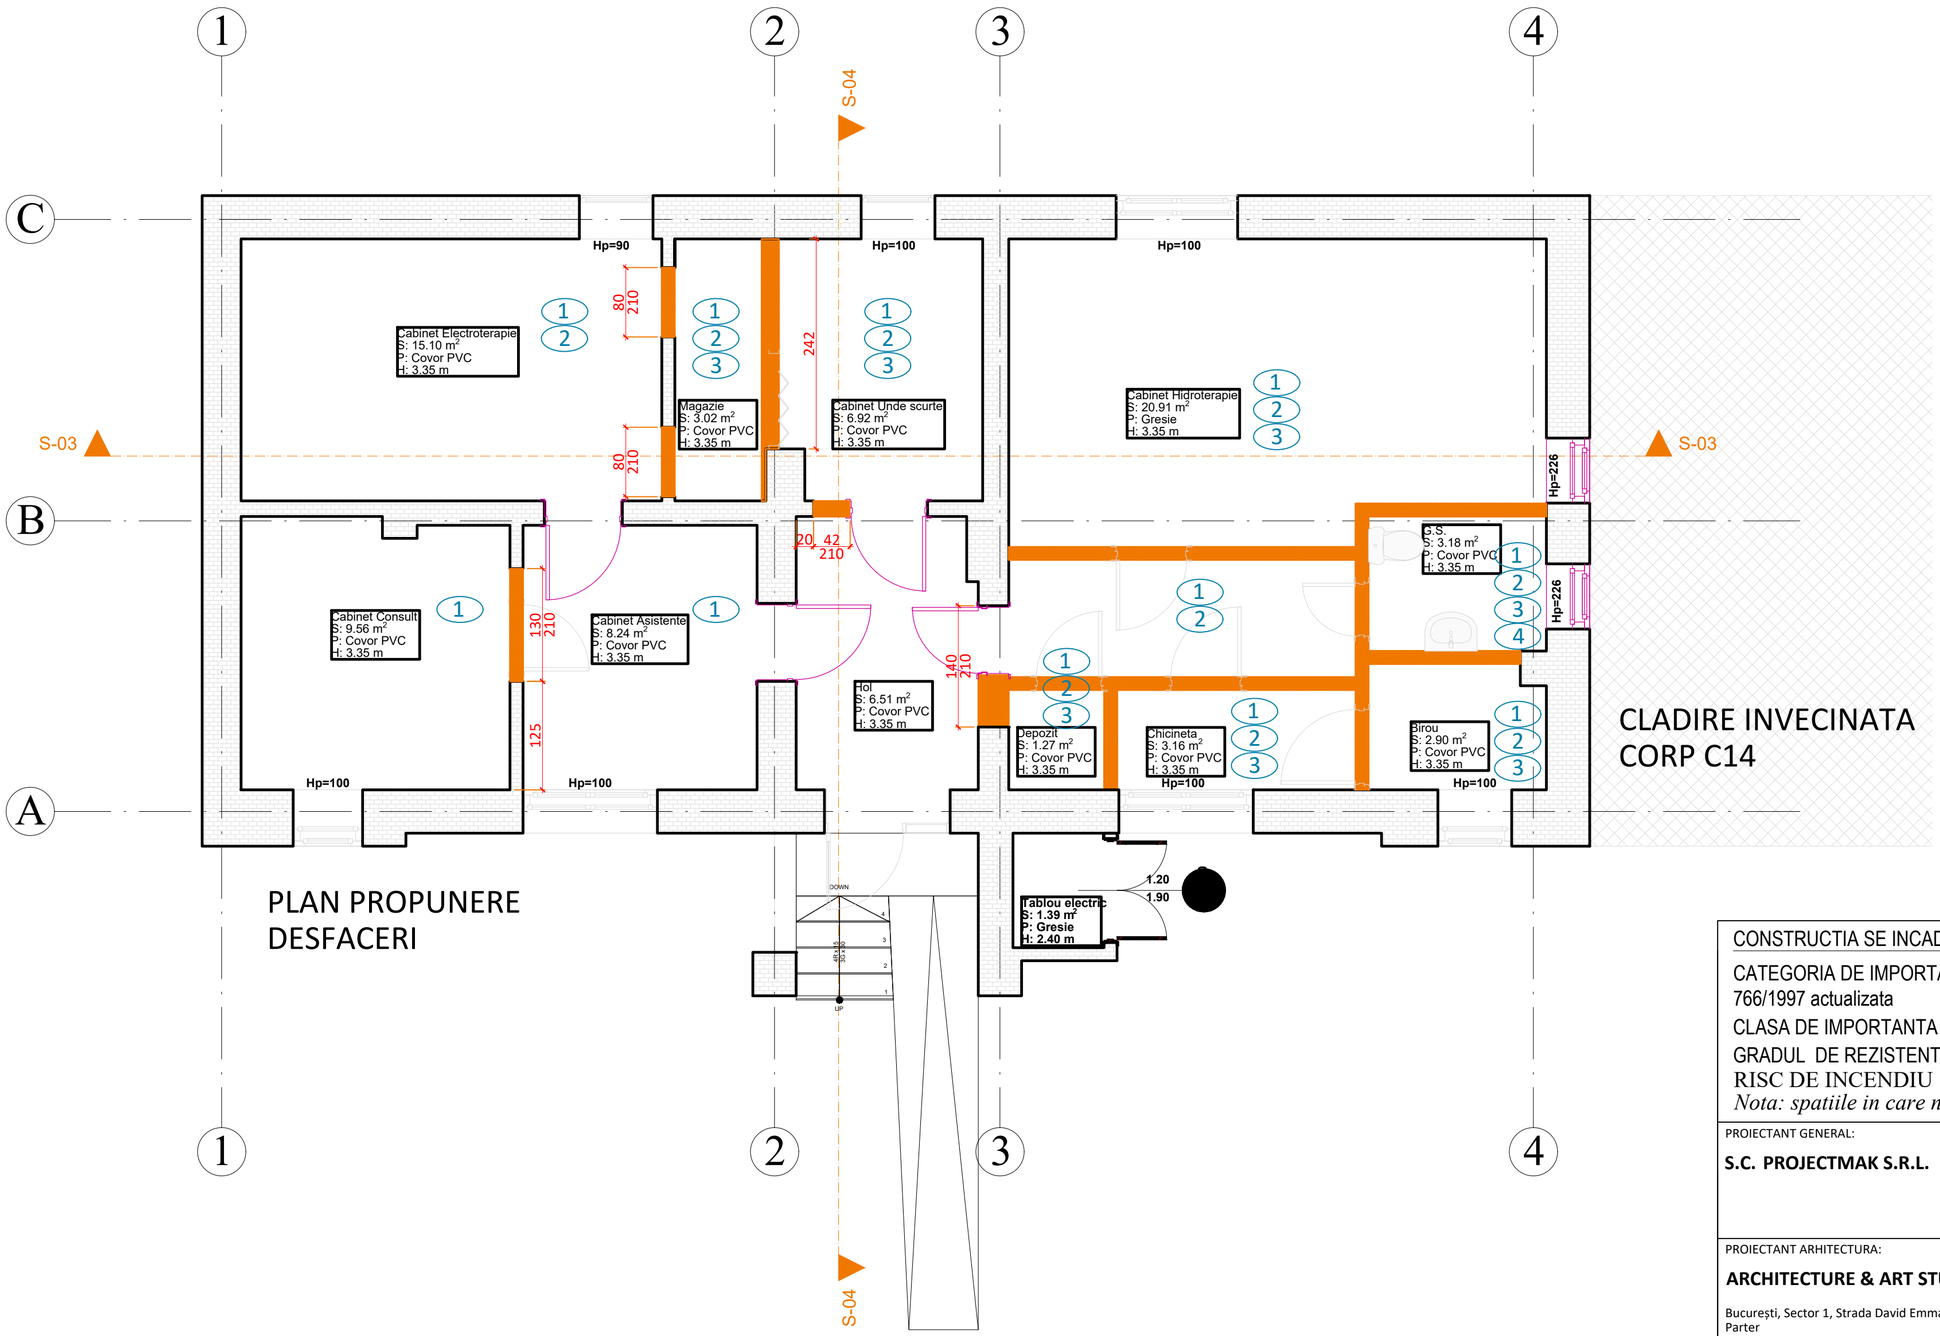

PLAN PROPUNERE
DESFACERI

LEGENDA DESFACERI:	
REPREZENTARE	
	DESFACERE PERETE ZIDARIE CARAMIDA
1	DESFACERE INTEGRALA STRATURI PARDOSELI
2	DESFACERE INTEGRALA PLAFOANE SUSPENDATE, EXISTENTE
3	DECOPERTARE PERETI
4	DESFACERE OBIECTE SANITARE EXISTENTE

CONSTRUCTIA SE INCADREAZA IN:

CATEGORIA DE IMPORTANTA A CONSTRUCTIEI : **"C" (Normala)**, conf. HG 766/1997 actualizata

CLASA DE IMPORTANTA : **II**, conf. P100-1/2013

GRADUL DE REZISTENTA LA FOC AL CLADIRII : Gr. **IV rf, conf. P118 - 99**

RISC DE INCENDIU : Mic**, conf. P118 - 99**

Nota: spatiile in care nu este mentionat riscul de incendiu au risc mic

TIMISOARA-ROMANIA PROJECTMAK SRL J35/1810/2013 C.I.F. RO32090916

PROIECTANT GENERAL: **S.C. PROJECTMAK S.R.L.** PROJECTMAK	SEF PROIECT	arh. CRISTINA RĂCHITAN- GABREA
	COORDONATOR PROIECT ARHITECTURĂ	arh. CRISTINA SÎRBU
	COORDONATOR PROIECT	ing. MARIUS MACAVEI
PROIECTANT ARHITECTURA: **ARCHITECTURE & ART STUDIO S.R.L.** Bucureşti, Sector 1, Strada David Emmanuel nr. 9, Parter Tel: 0722 274791 E-mail: office@archstudio.ro ARCHITECTURE & ART STUDIO		

ARCHITECTURE & ART STUDIO S.R.L. BUCUREŞTI- ROMÂNIA

ORDINUL ARHITECŢILOR DIN ROMÂNIA 8092 Maria - Cristina RĂCHITAN-GABREA Arhitect cu drept de semnătură

BENEFICIAR:
SPITAL DR. KARL DIEL JIMBOLIA

TITLU PROIECT:
AMENAJARE SPATIU COMPUTER TOMOGRAF
CORP A.32 C13- spital Dr. Karl Diel Jimbolia

NR. PROIECT: 157/07.2024

FAZA: I.T.

SPECIALITATEA	ARHITECTURĂ	NR. PLANŞĂ: A1-02	REVIZIA: 00
SEF PROIECT	arh. Cristina Răchitan-Gabrea	TITLU PLANŞĂ: PROPUNERE DESFACERI - PLAN PARTER	SCARA: 1:50
PROIECTAT	arh. CRISTINA SÎRBU		DATA: 30.07.2024
DESENAT	student arh. Ana Sîrbu		

Copyright © Architecture & Art Studio. Drepturile de autor sunt protejate prin lege. Nici o parte a acestui document nu poate fi reprodus ă, stocată într-un sistem de lucru electronic-informatic sau transmisă sub nicio formă sau prin orice mijloace electronice, mecanice, fotocopiate, înregistrate sau altfel, fără acordul prealabil scris al Proiectantului General / Arhitectura. Orice modificare a acestui document fără permisiunea scrisă al Proiectantului il va face invalid şi inutilizabile.
Acest desen nu se poate folosi inaintea obţinerii Autorizaţiei de construire. Orice eroare sau neconcordanţă constată în desen va fi semnalată Proiectantului General si Proiectantului de Arhitectura inainte de execuţie. Dimensiunile nu se deduc prin măsurare pe Orice modificare adusă acestui desen fără permisiunea proiectantului conduce la pierdera validităţii desenului. Pe timpul construirii Antreprenorul general si/sau Constructorul va lua toate măsurile de protecţia muncii si p.s.i. prevăzute in legislaţia in vigoare.